


1. Obergeschoß  
Studentenzimmer


Haus links

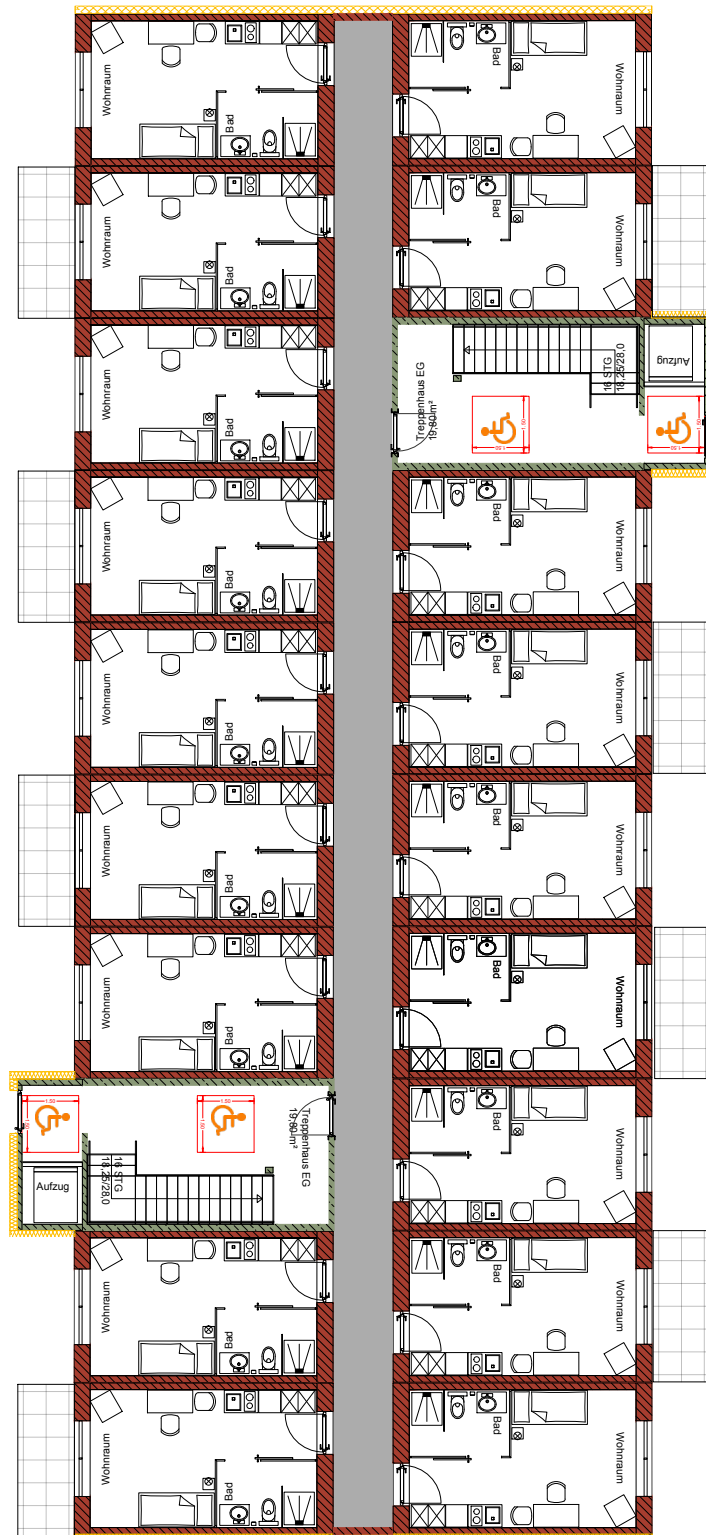

2. Obergeschoß  
Studentenzimmer

Studenten  
Wohnheim

B.V Rosenheim  
Westerndorfer Straße  
Grundriße 1/200

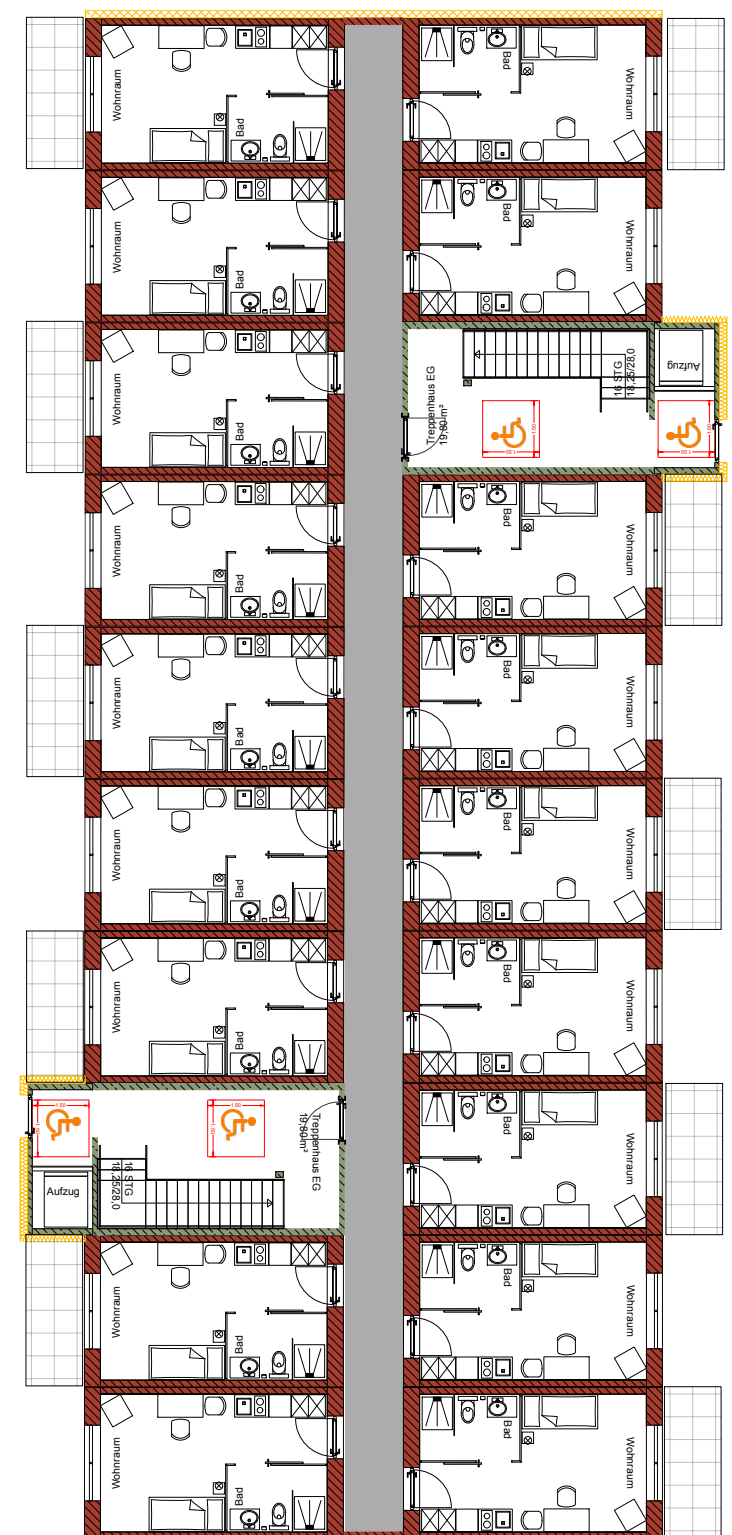

3. Obergeschoß  
Studentenzimmer

